


X1: 460044

X2: 460704

Y1: 4803314

Y2: 4803314

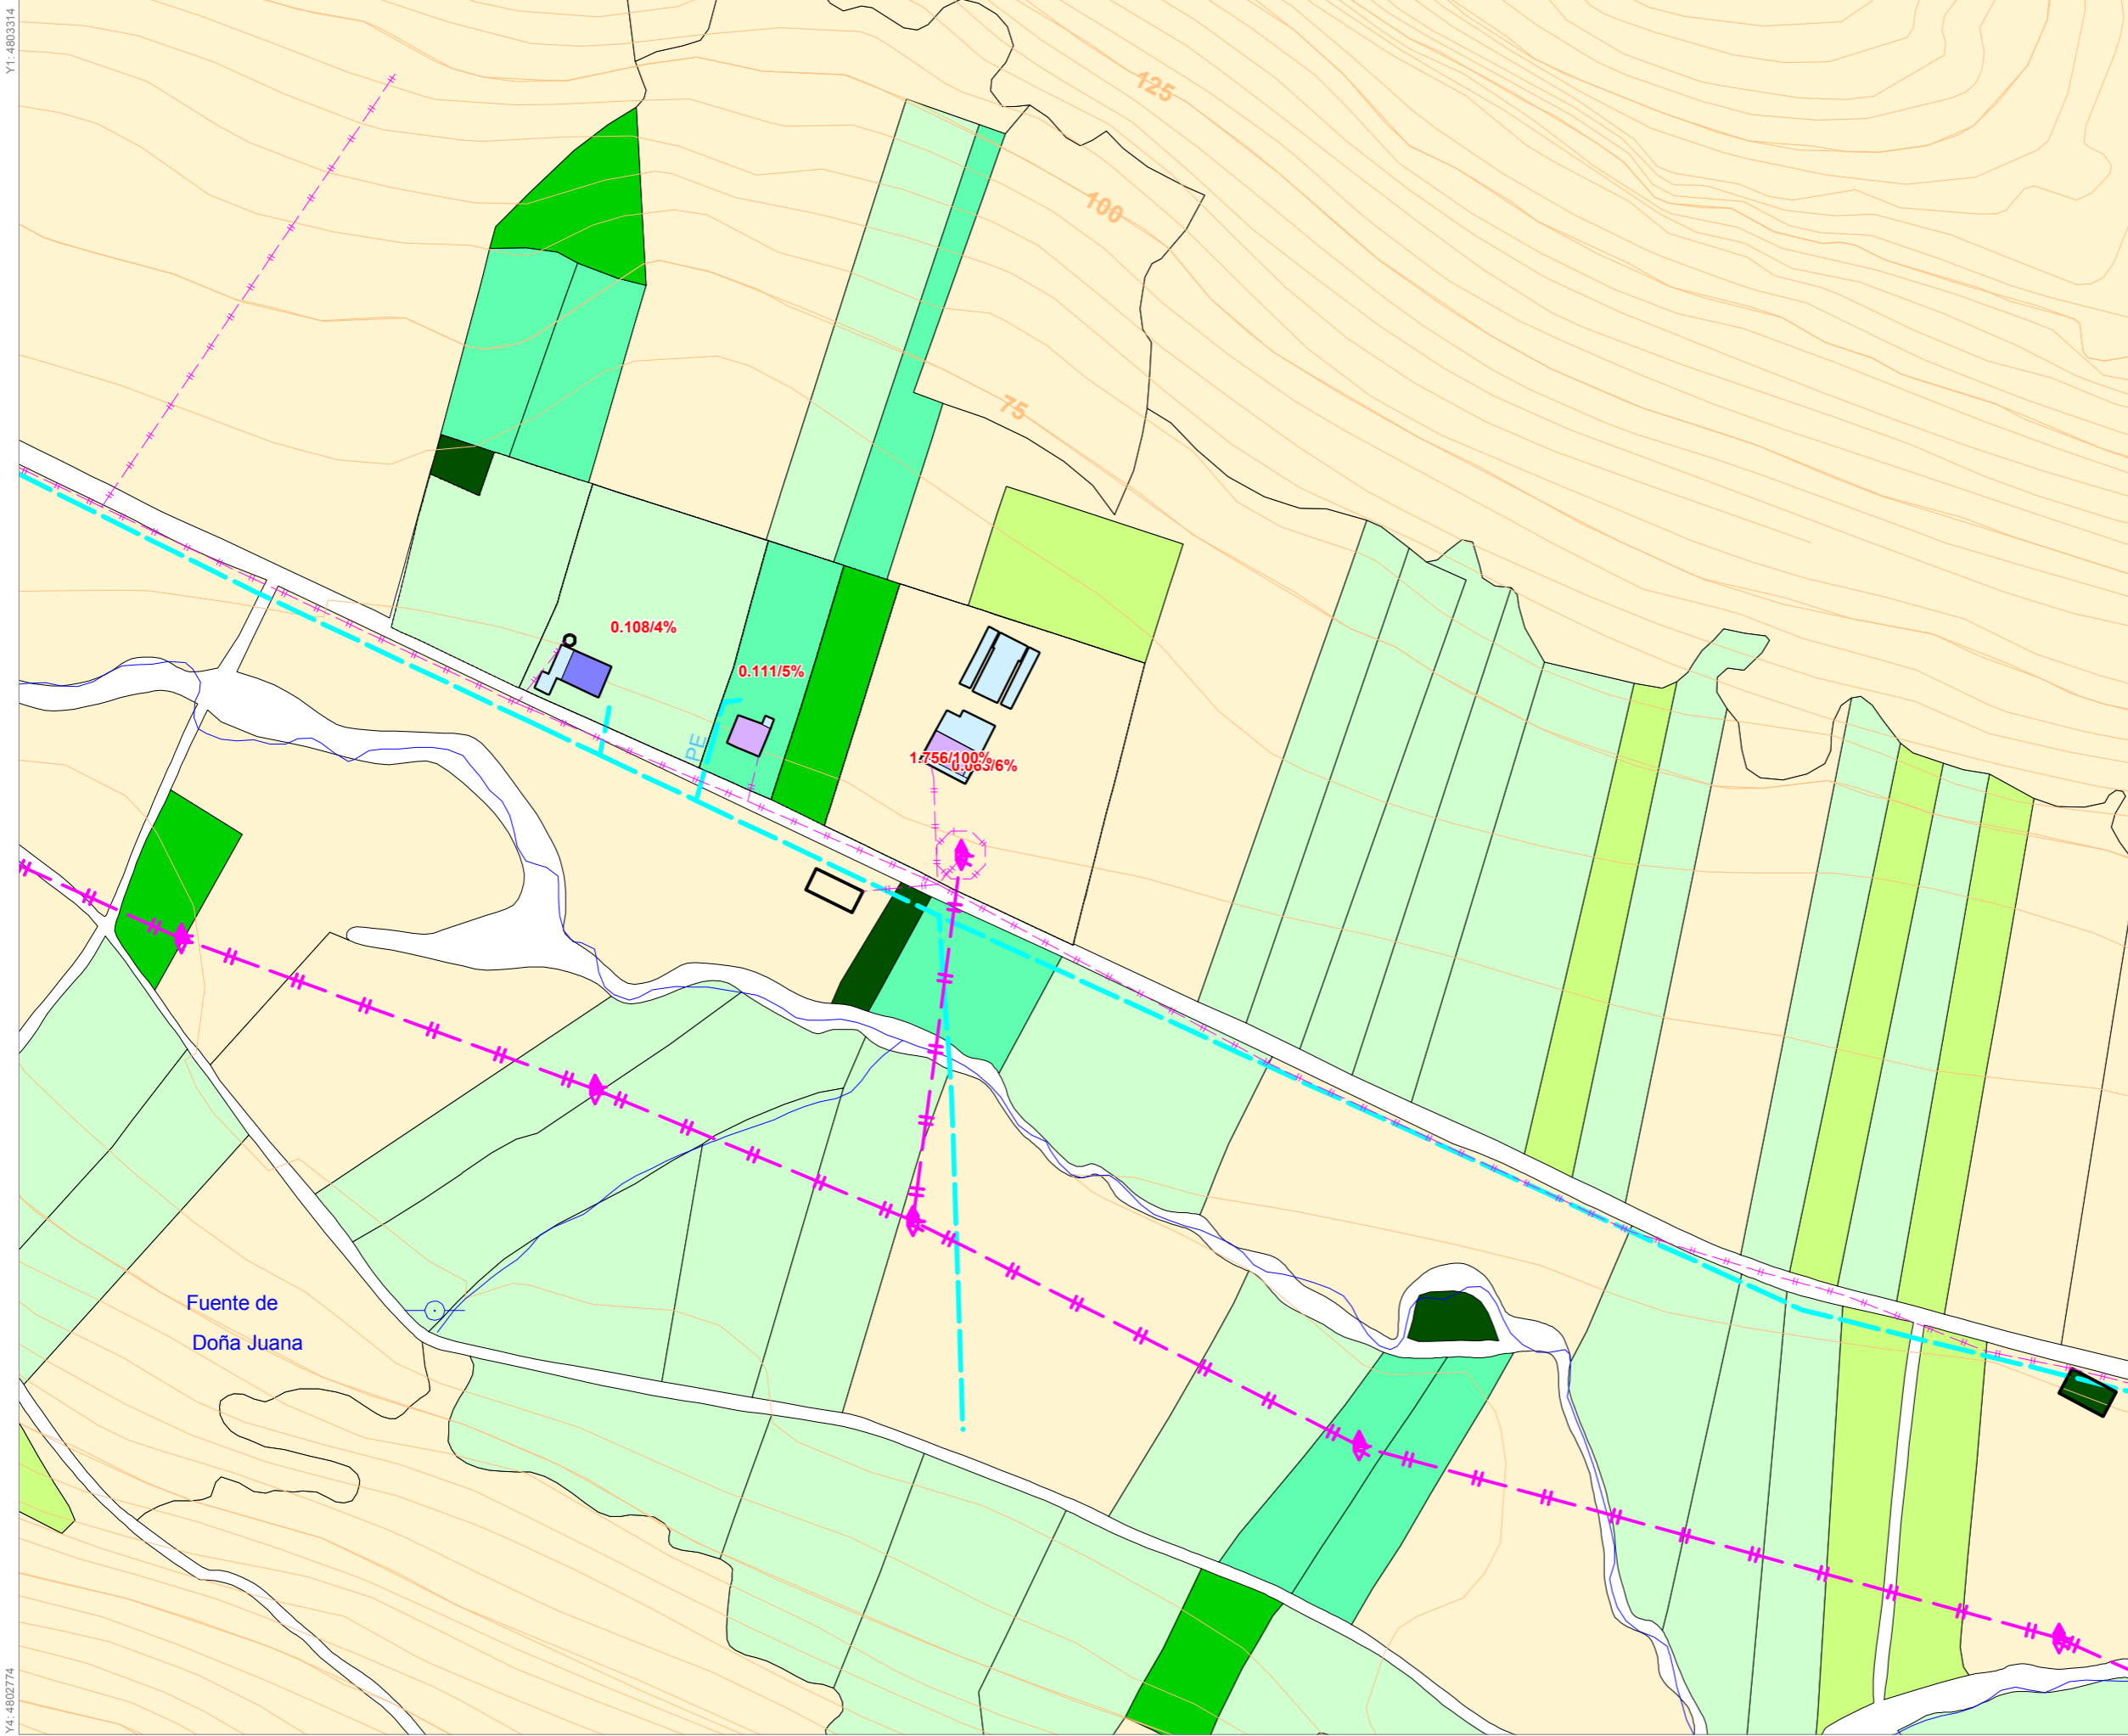

Y4: 4802774

Y3: 4802774

X4: 460704

X3: 460044

P
G
O
U



AYUNTAMIENTO DE VOTO

**ESTRUCTURA DEL PARCELARIO
INFRAESTRUCTURAS Y SERVICIOS.**

Altura de la edificación
Nº plantas Nº edificios

| | |
|---|--------|
| 6 | (2) |
| 5 | (5) |
| 4 | (70) |
| 3 | (408) |
| 2 | (968) |
| 1 | (1524) |


Tamaño de parcelas
m2 (Nº de parcelas)

| | |
|---------------|--------|
| >5.000 | (1656) |
| 2.500 a 5.000 | (1123) |
| 2.000 a 2.500 | (442) |
| 1.500 a 2.000 | (557) |
| 1.000 a 1.500 | (923) |
| 500 a 1.000 | (1632) |
| 0 a 500 | (2216) |

- x.xx Edificabilidad consumida (m2/m2)
- x.xx Coeficiente de ocupación (%)
- Red de abastecimiento
- Red de saneamiento
- Red eléctrica Baja Tensión
- Red eléctrica 12 KV
- Red eléctrica 55 KV



CABEZA & BARREDA [CONSULTORES]
URBANISMO Y MEDIO AMBIENTE

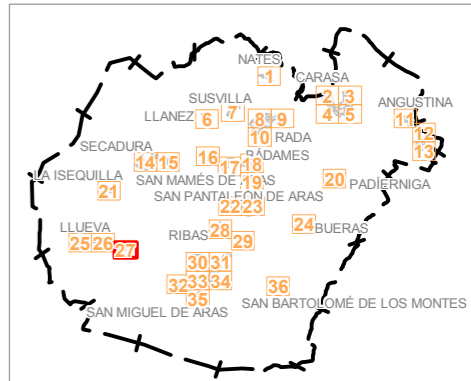

FASE: APROBACIÓN INICIAL
14

0 50 m
Escala 1:2.000

HOJA Nº
27 BO LLUEVA La Vega

JULIO DE 2015