


CLASIFICACIÓN DEL SUELO

- SUELO URBANO CONSOLIDADO
- SUELO URBANIZABLE
- SUELO RÚSTICO DE PROTECCIÓN ORDINARIA
- SUELO RÚSTICO DE ESPECIAL PROTECCIÓN
- SISTEMA GENERAL VIARIO
- SISTEMA LOCAL VIARIO

DESLINDE DE COSTAS

- RIBERA DEL MAR Y RÍAS
- LÍMITE INTERIOR DE RIBERA DEL MAR
- LÍMITE DE SERVIDUMBRE DE TRÁNSITO
- LÍMITE DE SERVIDUMBRE DE PROTECCIÓN
- LÍMITE DE ZONA DE INFLUENCIA

- L.I.C.
- LÍMITE PROTECCIÓN L.I.C.
- LÍMITE PROTECCIÓN PARQUE NATURAL
- ZONA QUE REQUIERE INFORME DE LA D.G.M.C.N.
- ZONA INUNDABLE (T500)
- EDIFICIO CATALOGADO
- PUNTOS Y ZONAS DE INTERÉS ARQUITECTÓNICO
- RED ELÉCTRICA 12 Kv
- RED ELÉCTRICA 55 Kv
- ZONA BAJO CONVENIO URBANÍSTICO
- CAMINOS

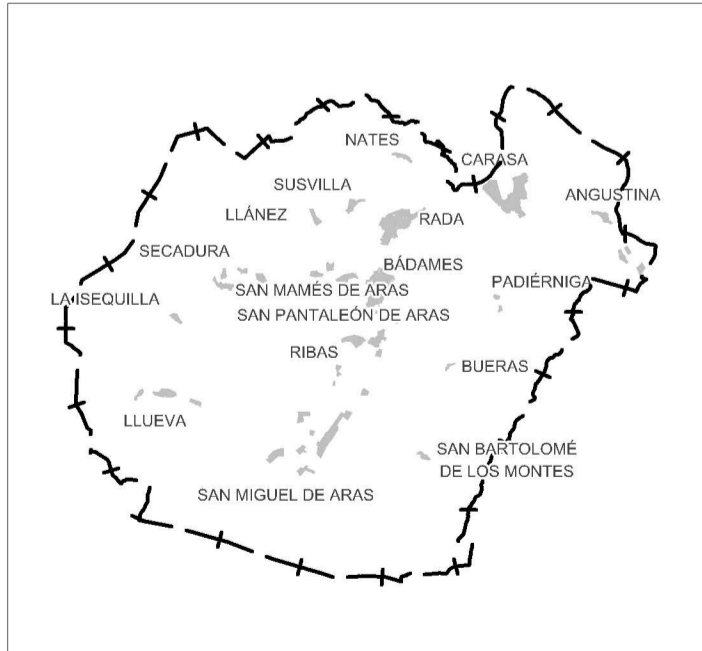

FASE:
APROBACIÓN INICIAL

01 JULIO DE 2015

Escala 1:20.000

HOJA Nº
VOTO