


P
G
O
U

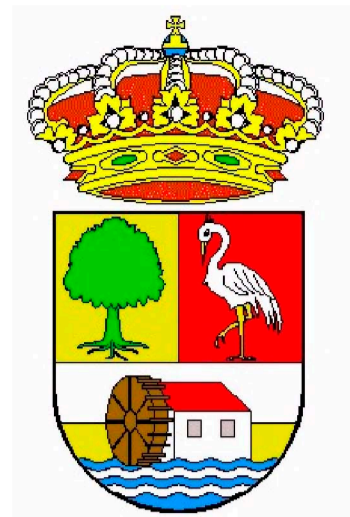

AYUNTAMIENTO DE VOTO

CLASIFICACIÓN DEL SUELO

CLASIFICACIÓN DEL SUELO


- SUELO URBANO CONSOLIDADO
- SUELO URBANIZABLE
- SISTEMA GENERAL DE INFRAESTRUCTURAS
- RÚSTICO PROTECCIÓN ORDINARIA CANTERA
- RÚSTICO PROTECCIÓN ORDINARIA RECICLADOS
- RÚSTICO E. PROTECCIÓN AGROGANADERA
- RÚSTICO E. PROTECCIÓN COSTAS
- RÚSTICO E. PROTECCIÓN COSTAS POL
- RÚSTICO E. PROTECCIÓN COSTAS PORN
- RÚSTICO E. PROTECCIÓN CAUCES
- RÚSTICO E. PROTECCIÓN RIBERA POL
- RÚSTICO E. PROTECCIÓN MONTES
- RÚSTICO E. PROTECCIÓN FORESTAL POL
- RÚSTICO E. PROTECCIÓN ECOLÓGICA POL
- RÚSTICO E. PROTECCIÓN ECOLÓGICA
- RÚSTICO E. PROTECCIÓN PAISAJÍSTICA POL
- RÚSTICO PROTECCIÓN ORDINARIA
- SISTEMA LOCAL VIARIO
- SISTEMA GENERAL AEROPORTUARIO DEL AEROPUERTO DE SANTANDER

DES LINDE DE COSTAS

- RIBERA DEL MAR Y RÍAS
- LÍMITE INTERIOR DE RIBERA DEL MAR
- LÍMITE DE SERVIDUMBRE DE TRÁNSITO
- LÍMITE DE SERVIDUMBRE DE PROTECCIÓN
- LÍMITE DE ZONA DE INFLUENCIA

OTROS SÍMBOLOS

- L.I.C.
- LÍMITE PROTECCIÓN L.I.C.
- LÍMITE PROTECCIÓN PARQUE NATURAL
- ZONA QUE REQUIERE INFORME DE LA D.G.M.C.N.
- ZONA INUNDABLE (T500)
- LÍNEA LÍMITE DE EDIFICACIÓN
- ALINEACIONES
- EDIFICIO CATALOGADO
- PUNTOS Y ZONAS DE INTERÉS ARQUITECTÓNICO
- RED ELÉCTRICA 12 Kv
- RED ELÉCTRICA 55 Kv
- ZONA BAJO CONVENIO URBANÍSTICO
- CAMINOS

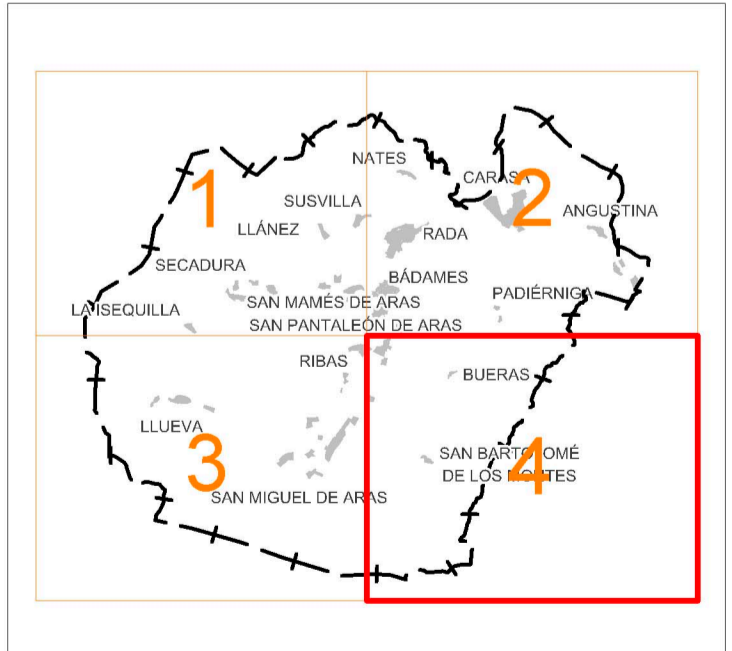

FASE:
APROBACIÓN INICIAL

02 JULIO DE 2015

0 100 200 300m. Escala 1:10.000

HOJA Nº 4 AYUNTAMIENTO DE VOTO (SURESTE)