


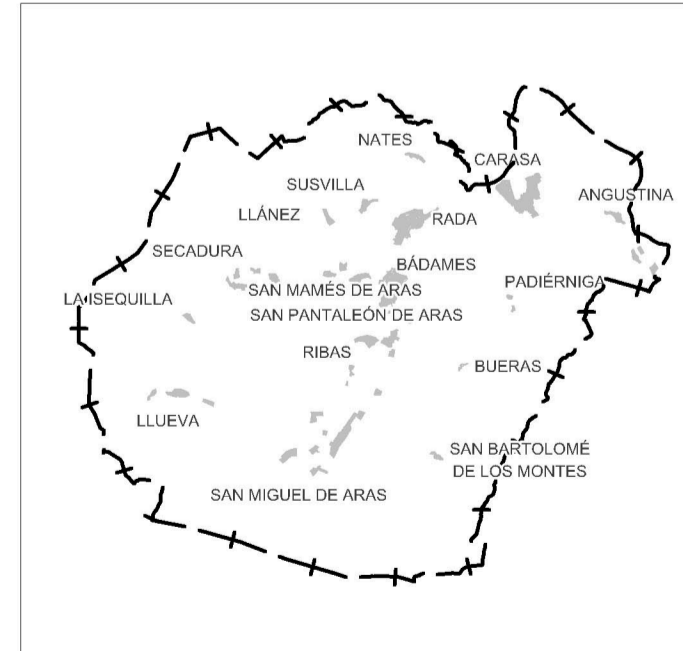

ESTRUCTURA
ORGÁNICA DEL
TERRITORIO

- SISTEMA GENERAL ESPACIO LIBRE EXISTENTE
- SISTEMA GENERAL ESPACIO LIBRE PROPUESTO
- ESPACIO LIBRE LOCAL EXISTENTE
- ESPACIO LIBRE LOCAL PROPUESTO
- SISTEMA GENERAL EQUIPAMIENTO EXISTENTE
- SISTEMA GENERAL EQUIPAMIENTO PROPUESTO
- EQUIPAMIENTO LOCAL EXISTENTE
- EQUIPAMIENTO LOCAL PROPUESTO
- SISTEMA GENERAL DE INFRAESTRUCTURAS DE SERVICIOS URBANOS
- SISTEMA GENERAL DE INFRAESTRUCTURAS DE SERVICIOS URBANOS PROPUESTOS
- SISTEMA GENERAL AEROPORTUARIO DEL AEROPUERTO DE SANTANDER

- LÍMITE MUNICIPAL
- PARCELARIO
- EDIFICACIONES
- HIDROGRAFÍA



FASE:
APROBACIÓN INICIAL

05

JULIO DE 2015

Escala 1:20.000

HOJA Nº
VOTO

0 500m

