



AFECCIONES SECTORIALES

- LÍNEA LÍMITE DE EDIFICACIÓN
- ZONA BAJO CONVENIO URBANÍSTICO
- P.E. SENDAS Y CAMINOS DEL LITORAL
- ZONA INUNDABLE (T500)
- ZONA QUE REQUIERE INFORME DE LA D.G.M.C.N.
- L.I.C.
- LÍMITE PROTECCIÓN L.I.C.
- POL
- PARQUE NATURAL MARISMAS SANTOÑA VICTORIA JOYEL
- LÍMITE PROTECCIÓN PARQUE NATURAL
- ZEPAS MARISMAS SANTOÑA VICTORIA JOYEL

- HIDROLOGÍA
- SERVIDUMBRE HIGRÁULICA
- DOMINIO PÚBLICO HIDRÁULICO
- ZONA POLICIA HIDRÁULICA

- DESLINDE DE COSTAS
- RIBERA DEL MAR Y RIAS
- LÍMITE INTERIOR DE RIBERA DEL MAR
- LÍMITE DE SERVIDUMBRE DE TRÁNSITO
- LÍMITE DE SERVIDUMBRE DE PROTECCIÓN
- LÍMITE DE ZONA DE INFLUENCIA


- CARRETERAS
- DOMINIO PÚBLICO. CTRAS. AUTONÓMICAS
- ZONA DE PROTECCIÓN. CTRAS. AUTONÓMICAS
- AFECCIÓN RUIDOS. AUTOVÍA A-8

- FERROCARRIL
- DOMINIO PÚBLICO
- SERVIDUMBRE DE PROTECCIÓN

- RED ELÉCTRICA
- RED ELÉCTRICA 12 KV Y SERVIDUMBRE
- RED ELÉCTRICA 55 KV Y SERVIDUMBRE

- PATRIMONIO PROTEGIDO
- EDIFICIO CATALOGADO
- PUNTOS Y ZONAS DE INTERÉS ARQUITECTÓNICO

- AERONÁUTICAS
- VER SERVIDUMBRES AERONÁUTICAS EN PLANO I.17

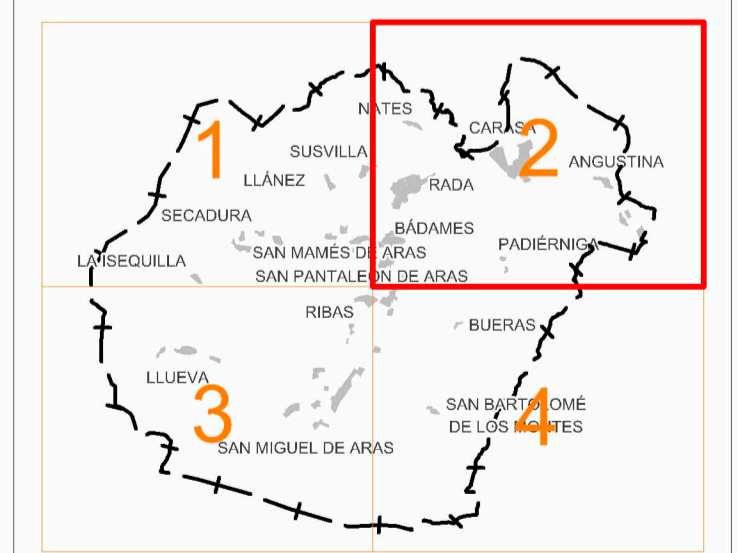

FASE:
APROBACIÓN INICIAL

06

JULIO DE 2015

0 100 200 300m Escala 1:10.000

HOJA Nº
2 AYUNTAMIENTO DE VOTO (NORESTE)

